


# Wohnen am Schlosspark

## Vorzugsvariante

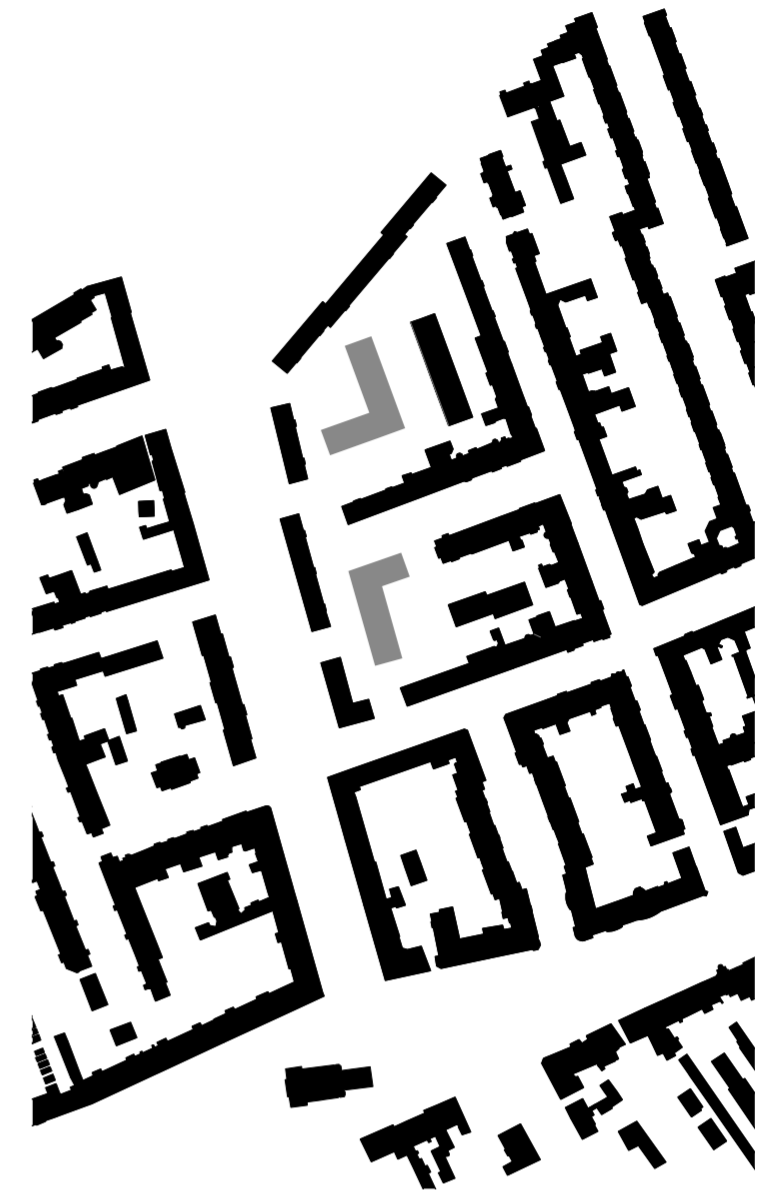

Gebäudeposition  
Stand Werkstatt II\_22.10.2019

### Haus 1 - optionale Fläche

### Haus 2 - V geschossig


Grundfläche	ca.	1.106 m <sup>2</sup>
Wohnfläche	ca.	4.150 m <sup>2</sup>
Wohneinheiten	ca.	61

### Haus 3 - V geschossig

Grundfläche	ca.	940 m <sup>2</sup>
Wohnfläche	ca.	3.525 m <sup>2</sup>
Wohneinheiten	ca.	45


### Gesamt

Wohnfläche	ca.	7.675 m <sup>2</sup>
Wohneinheiten	ca.	106

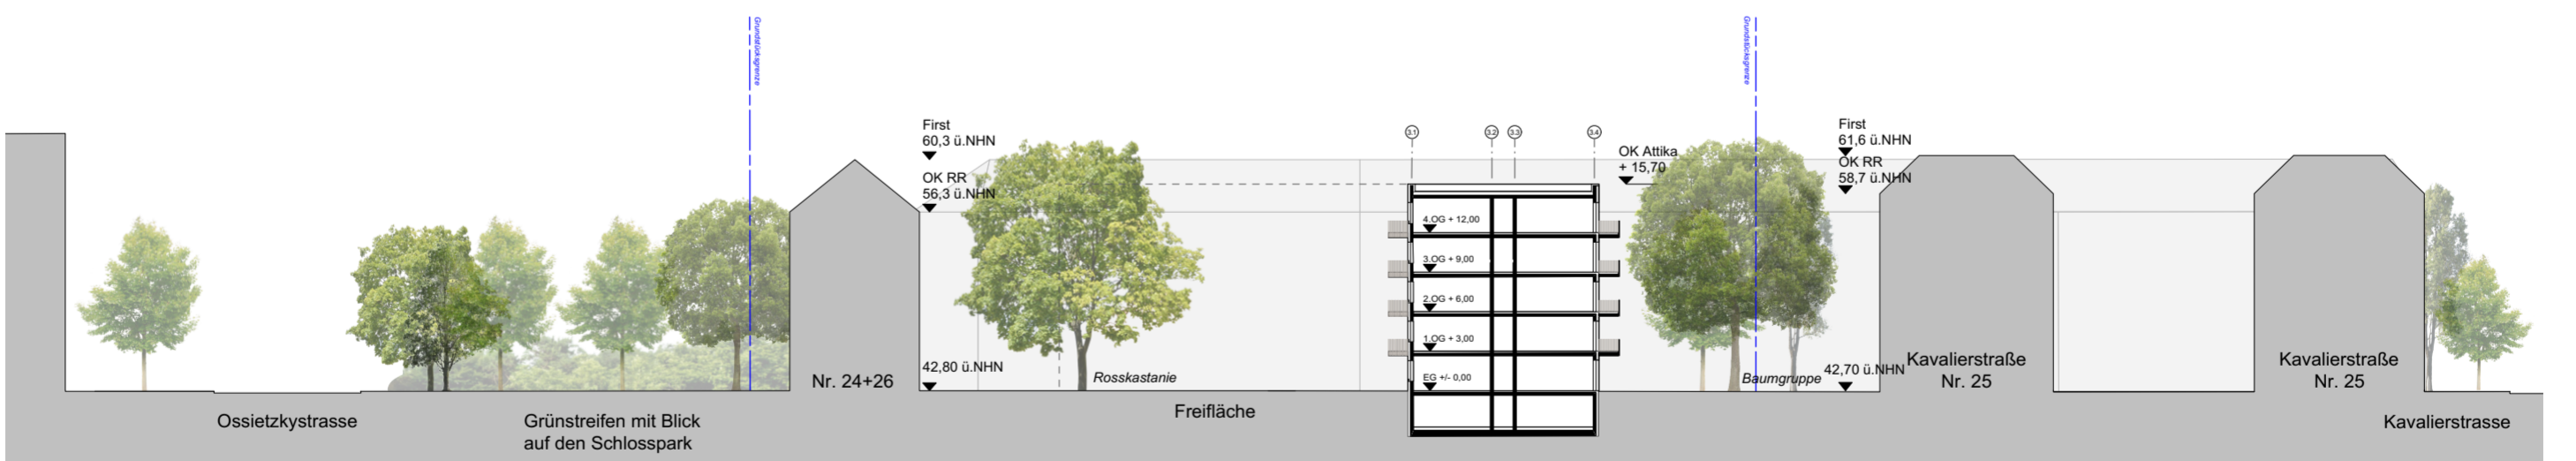

Schnitt Nord

M 1:500

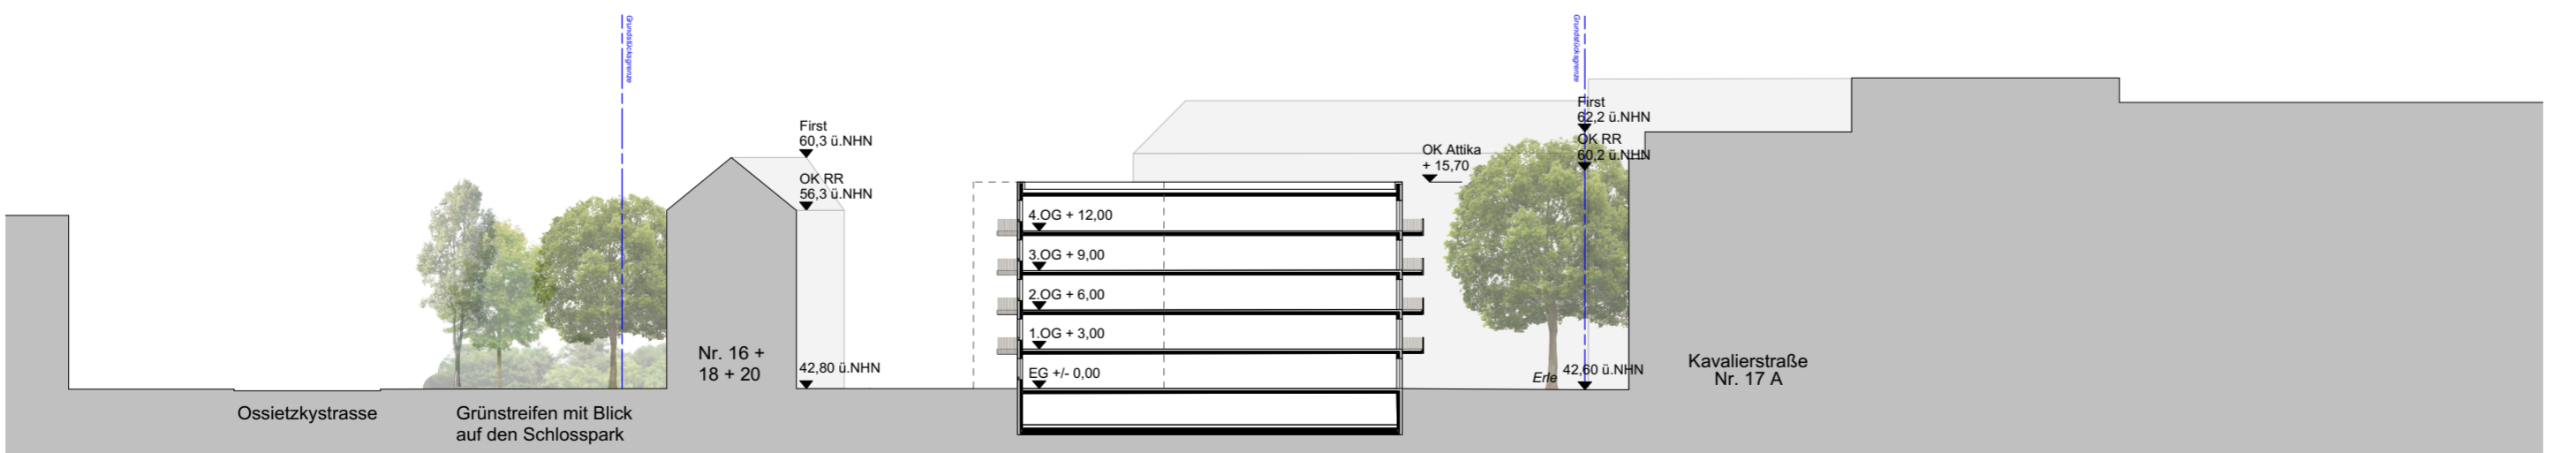

Schnitt Süd

M 1:500