



Vermietungsgrundriss Typ RG-3a  
3-Zimmer-Wohnung

WHG-Nr.:

1.OG Haus 3B: 1110 | Haus 5B: 1140 | Haus 8B: 1170 | Haus 10B: 1200  
 2.OG Haus 3B: 1113 | Haus 5B: 1143 | Haus 8B: 1173 | Haus 10B: 1203  
 3.OG Haus 3B: 1116 | Haus 5B: 1146 | Haus 8B: 1176 | Haus 10B: 1206

Innen 70,21 m<sup>2</sup>  
 Außen 1,41 m<sup>2</sup> (5,64 m<sup>2</sup>)

Gesamt 71,62 m<sup>2</sup>

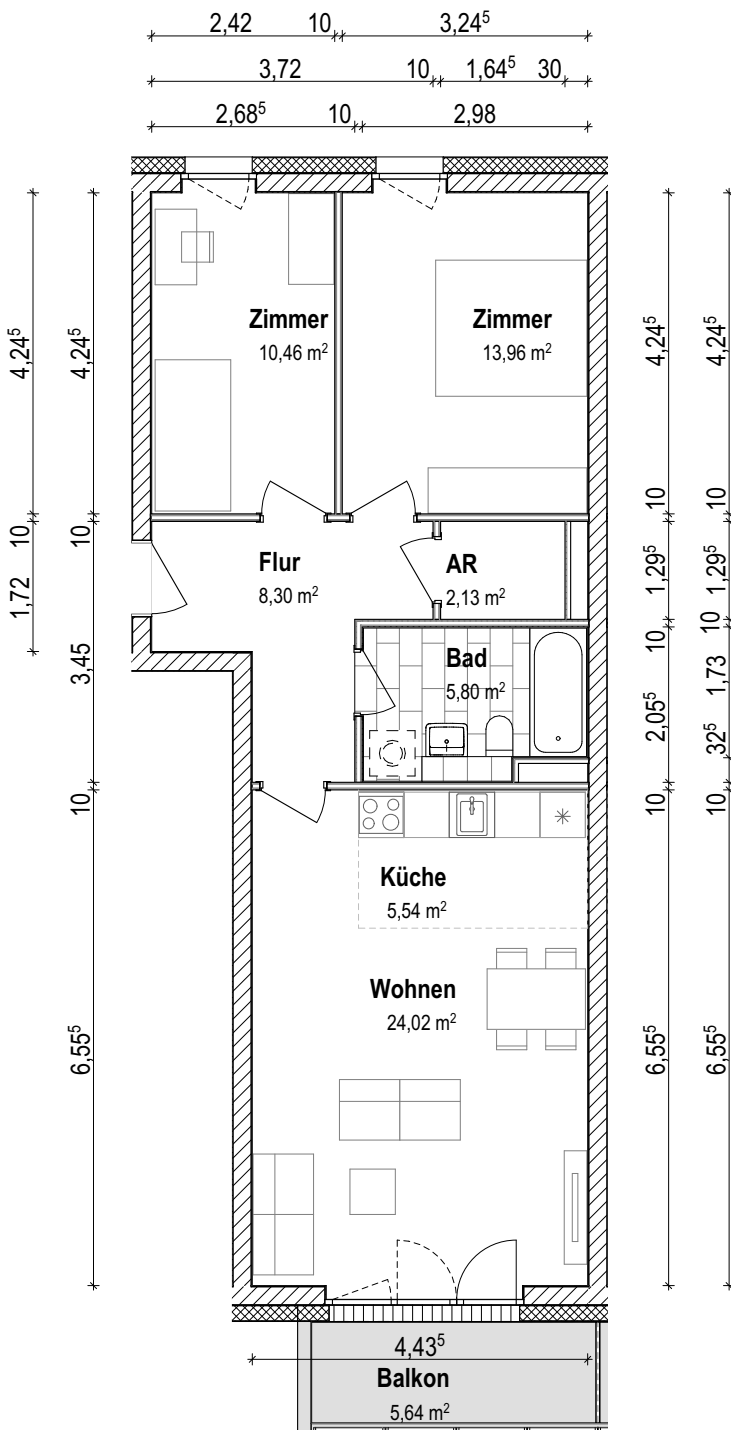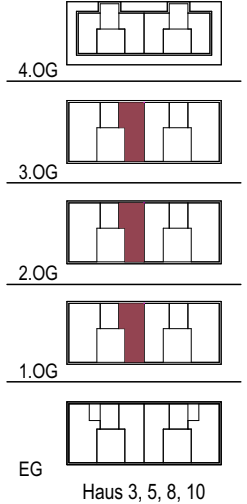

**Hinweis:**  
 Es handelt sich um Planmaße.  
 Die angegebenen Maße sind somit unverbindlich und werden nicht zugesichert.  
 Vor Ort kann es zu erheblichen Abweichungen kommen. Die Anzahl, Größe und Lage der Fenster sind in diesem Wohnungssteckbrief nur beispielhaft für den Wohnungstyp dargestellt. Genauere Informationen zur Lage der Fenster entnehmen Sie bitte ausschließlich dem Grundriss vom Expose. Bei Unklarheiten und Fragen sprechen Sie gern unsere Mitarbeiter an.